


賃貸

4LDK アトリオ祝谷 B棟 松山市祝谷4丁目4-38

1	マンション	商号	濱商株式会社
②	借家	所在地	松山市一番町1丁目11番地7
3	店舗・事務所	TEL	(089) 933-8588
4	その他	FAX	(089) 932-8400

地図 セイコー社 157B P 1 - こ 一般公開を希望しない (希望しない場合は✓印を入れる)

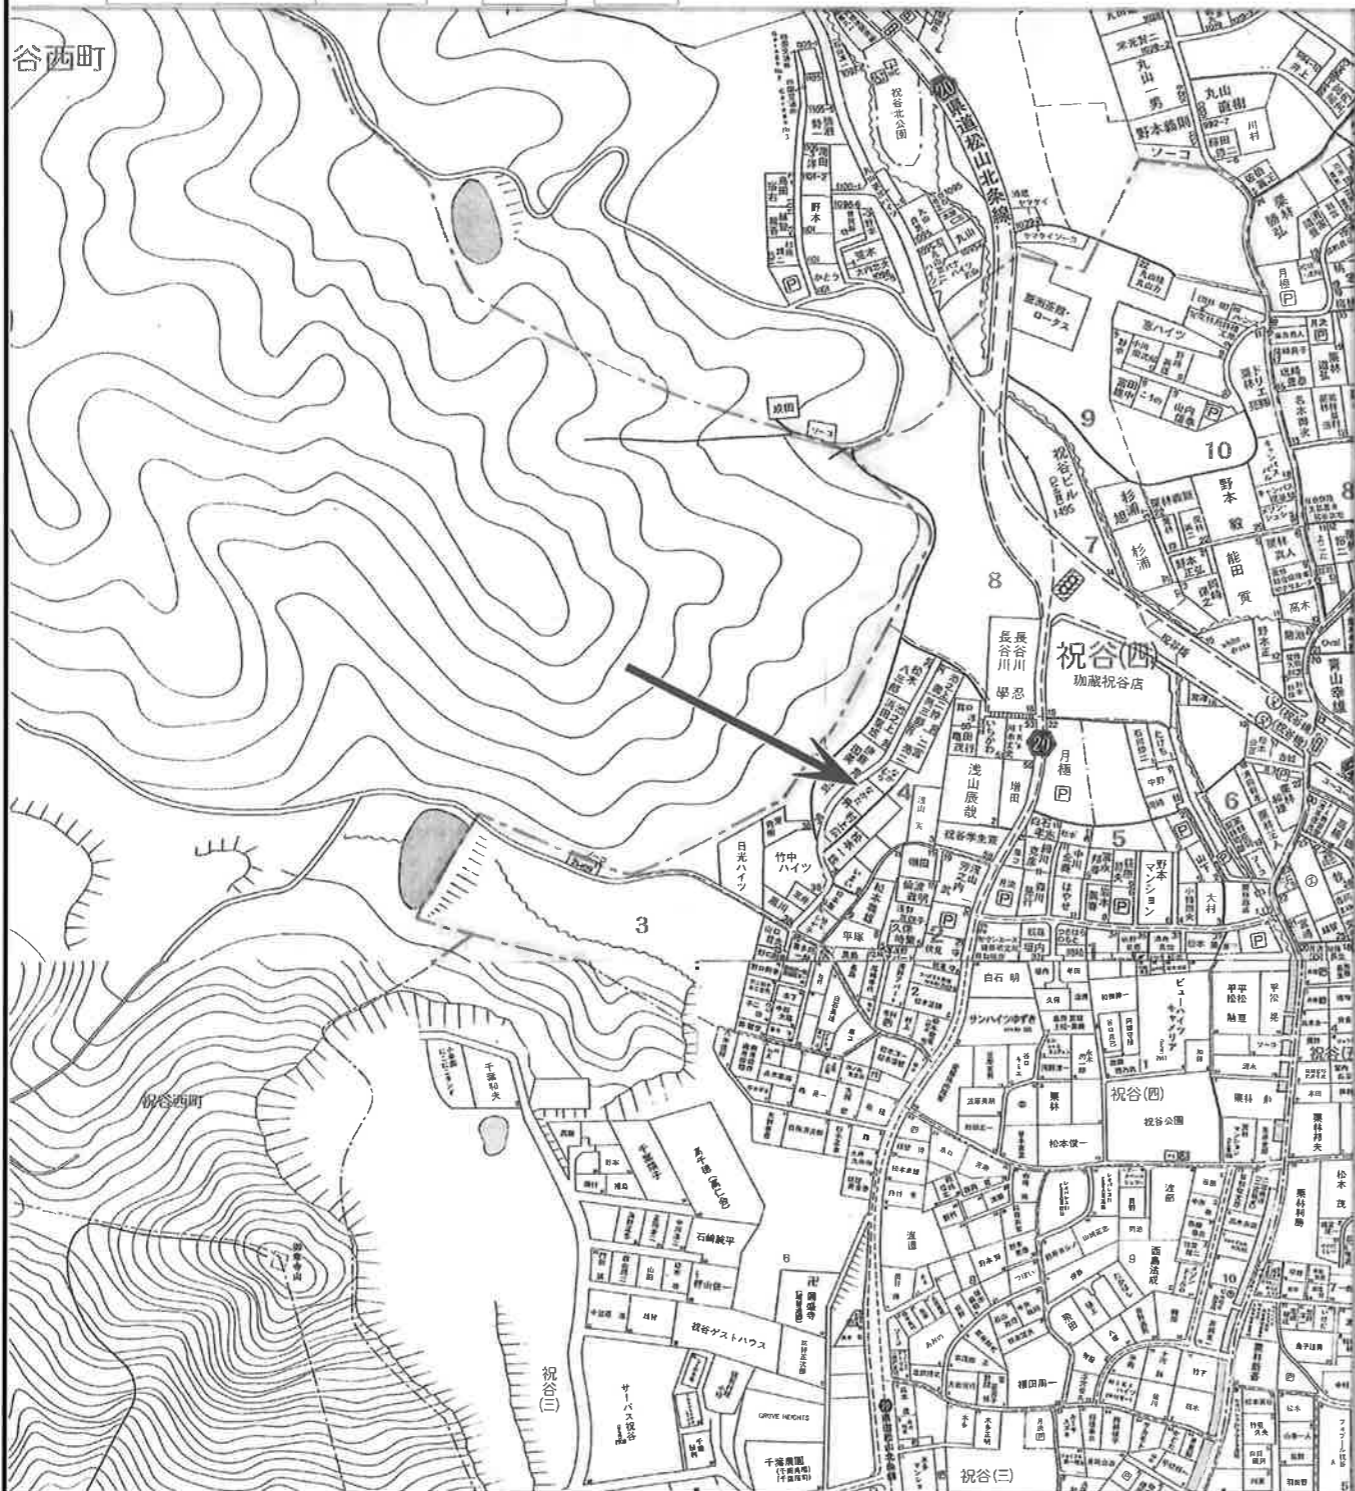


間取り	部屋号数	賃料	状況	
4LDK	B 号室	90,000円	現空	専有床面積 93.40 m ² バルコニー除く

共益費	実費	水道料	実費
駐車料	1台込	町費	実費
保証金	賃料の3ヶ月	保険料	実費


校区	湯築 小学校 道後 中学校	建物構造	軽量鉄骨造 2階建
建築年月	平成5年(1993年)2月	タイプ	戸建

設備	エアコン	プロパンガス
----	------	--------

業者各位様 仲介手数料は全額お受け取り下さい。

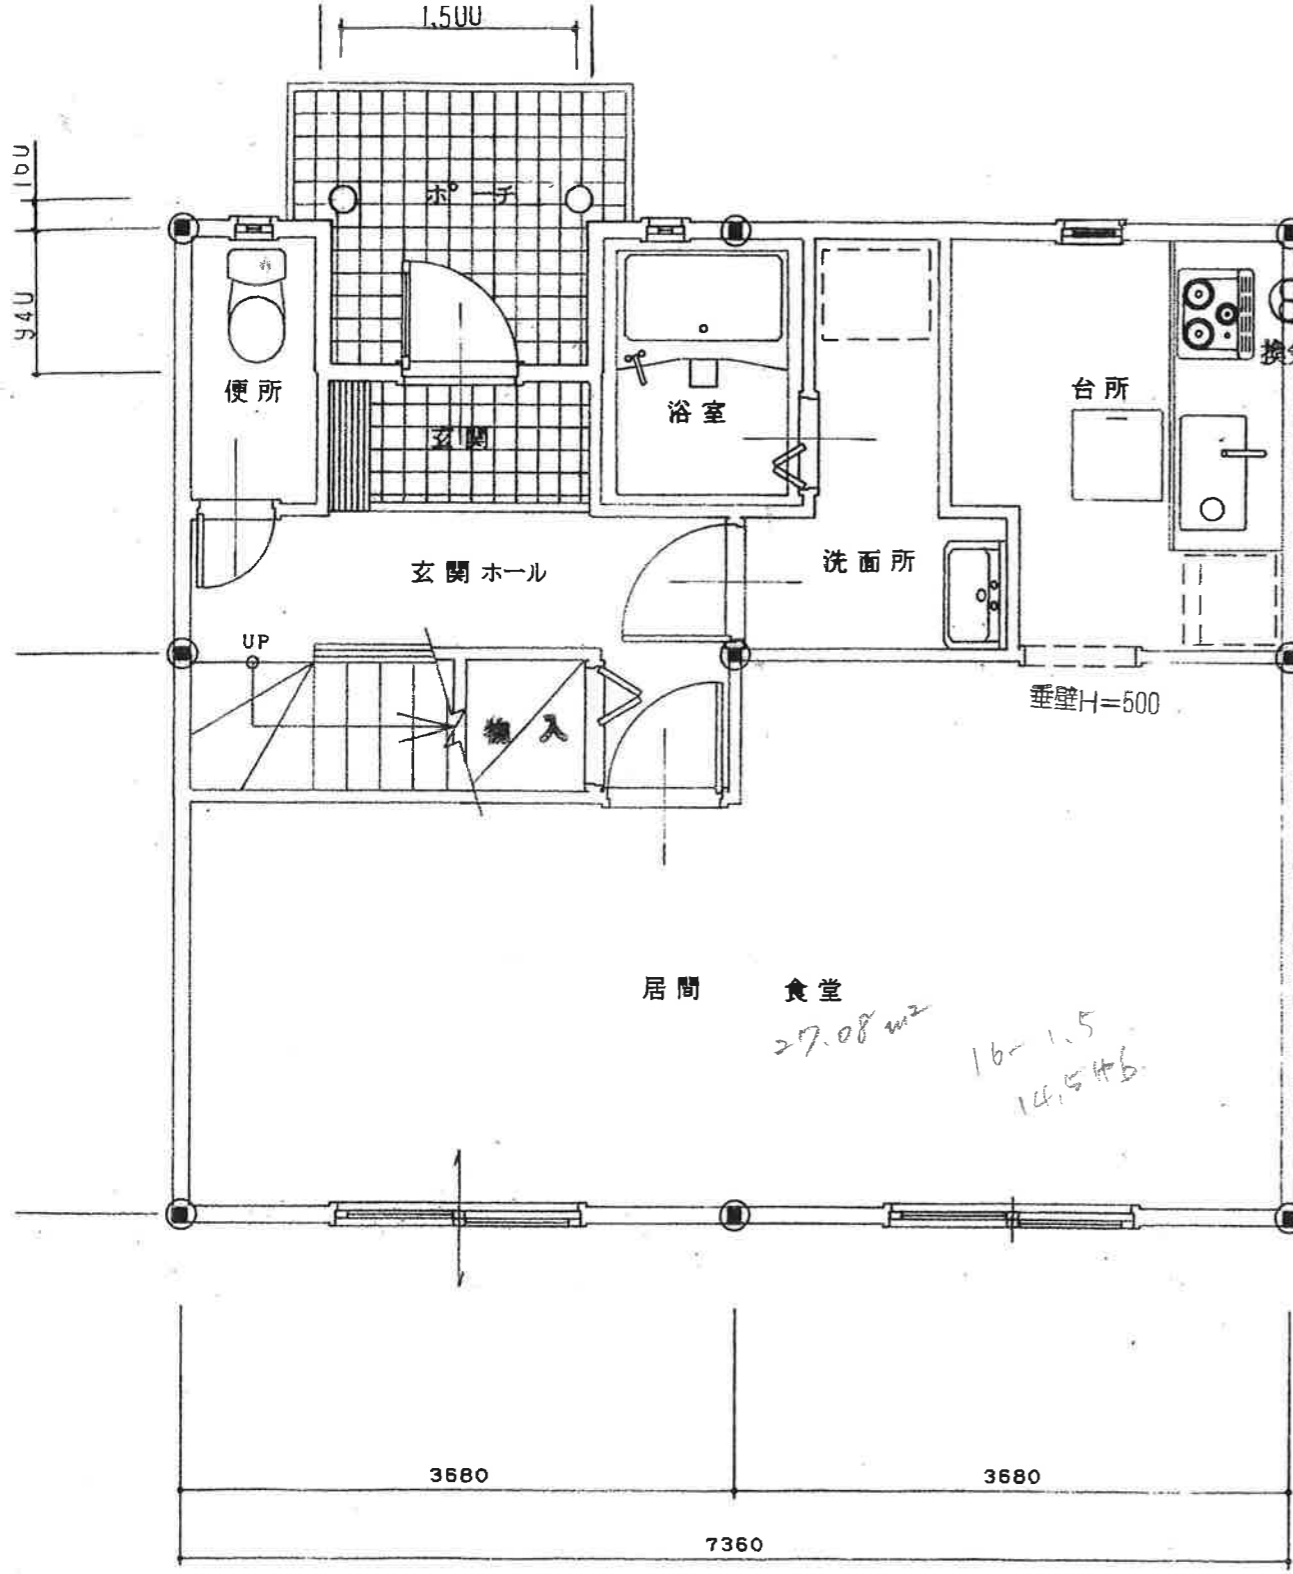

1階 平面図 1/50

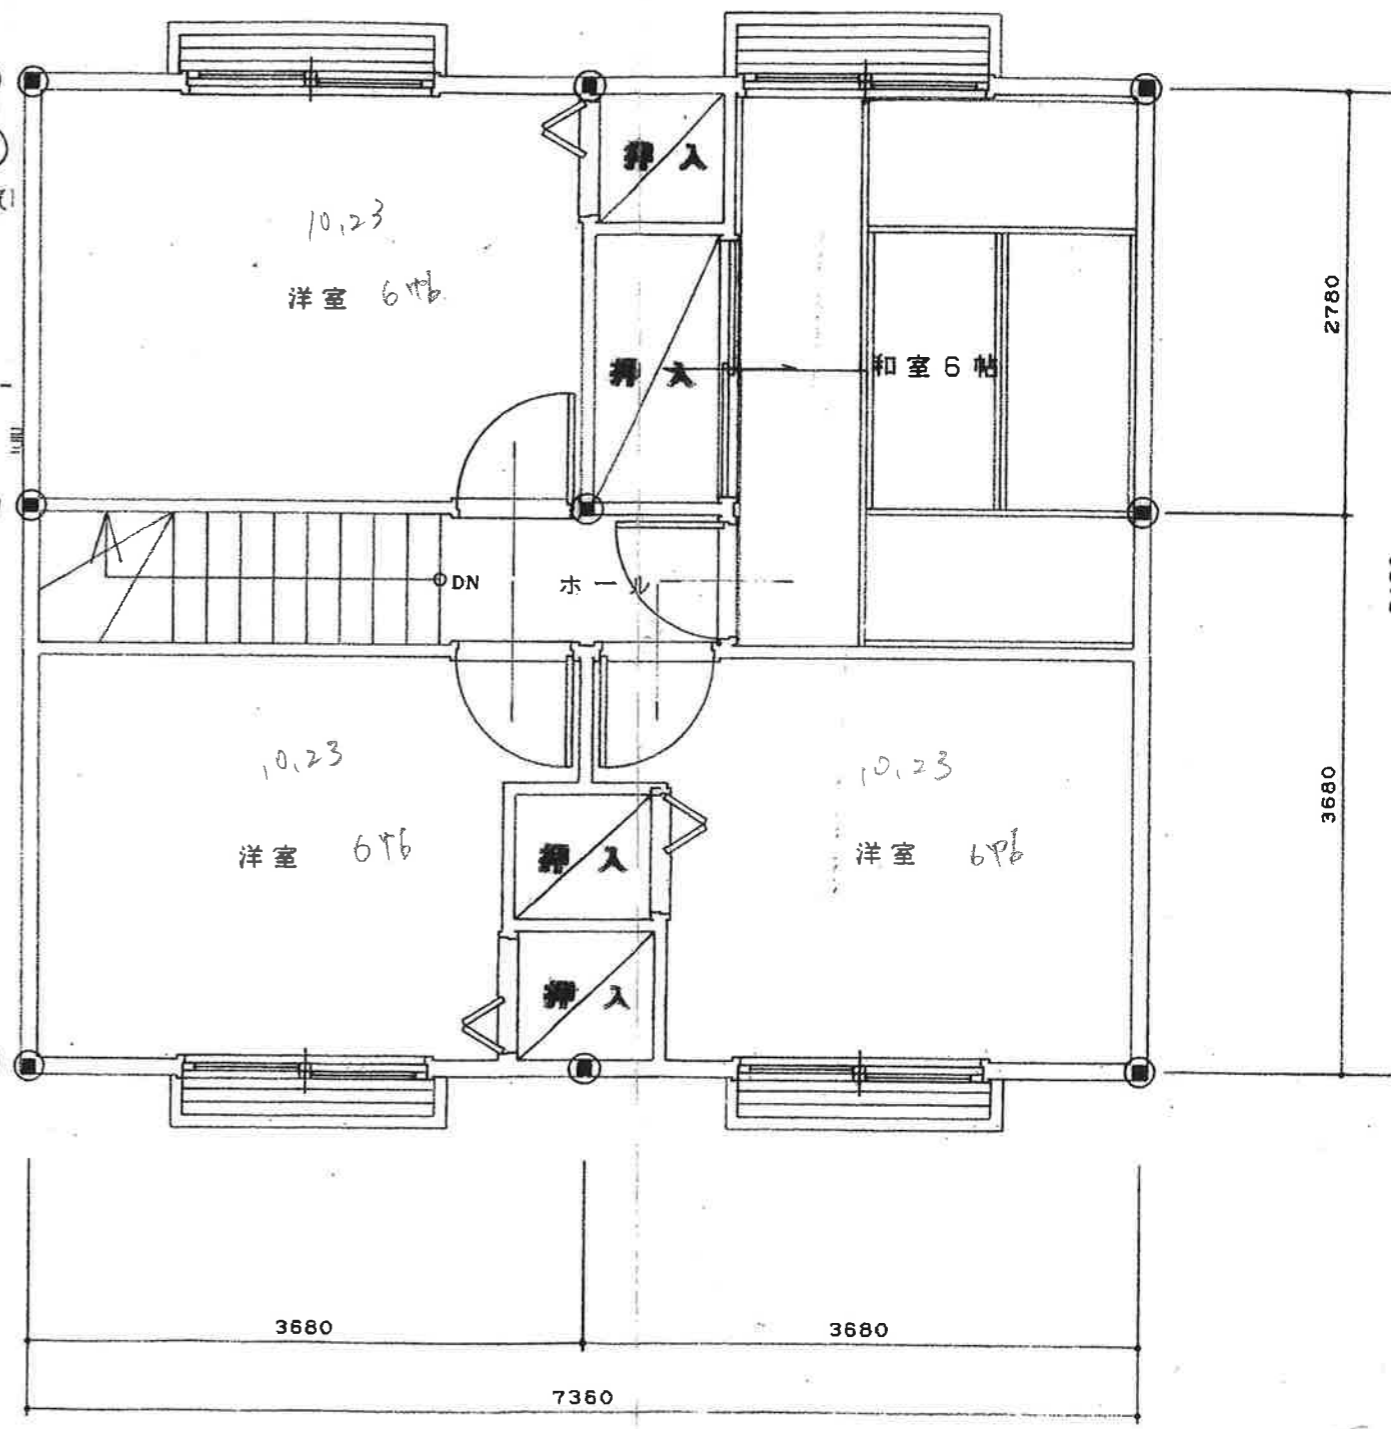

2階 平面図 1/50

面積表		M ²
1階	床面積	45.85
2階	床面積	47.64
延床面積		93.49